



## **VRT GLC**

projekt ureditve

**PRO HORTO STRGAR** krajinski arhitekti  
Ljubljana - Črnuče  
april 2016



**Strgar**  
**KRAJINSKI**  
**ARHITEKTI**

Suhadolčanova 6,  
1231 Ljubljana Črnuče  
tel: 01/ 561 20 89  
fax: 01/ 561 30 91  
e-pošta: info@pro-horto.si

**VRT GLC**

PROJEKT UREDITVE


NAROČNIK:

Gospa Spasenič in gospod Galič,  
Log pri Brezovici


PRO HORTO STRGAR krajinski arhitekti  
Andrej Strgar, univ. dipl. ing. kraj. arh.  
Eva Strgar, dipl. ing. kraj. arh.

Ljubljana-Črnuče  
april 2016

**IDEJNI NAČRT**  
**varianta I**

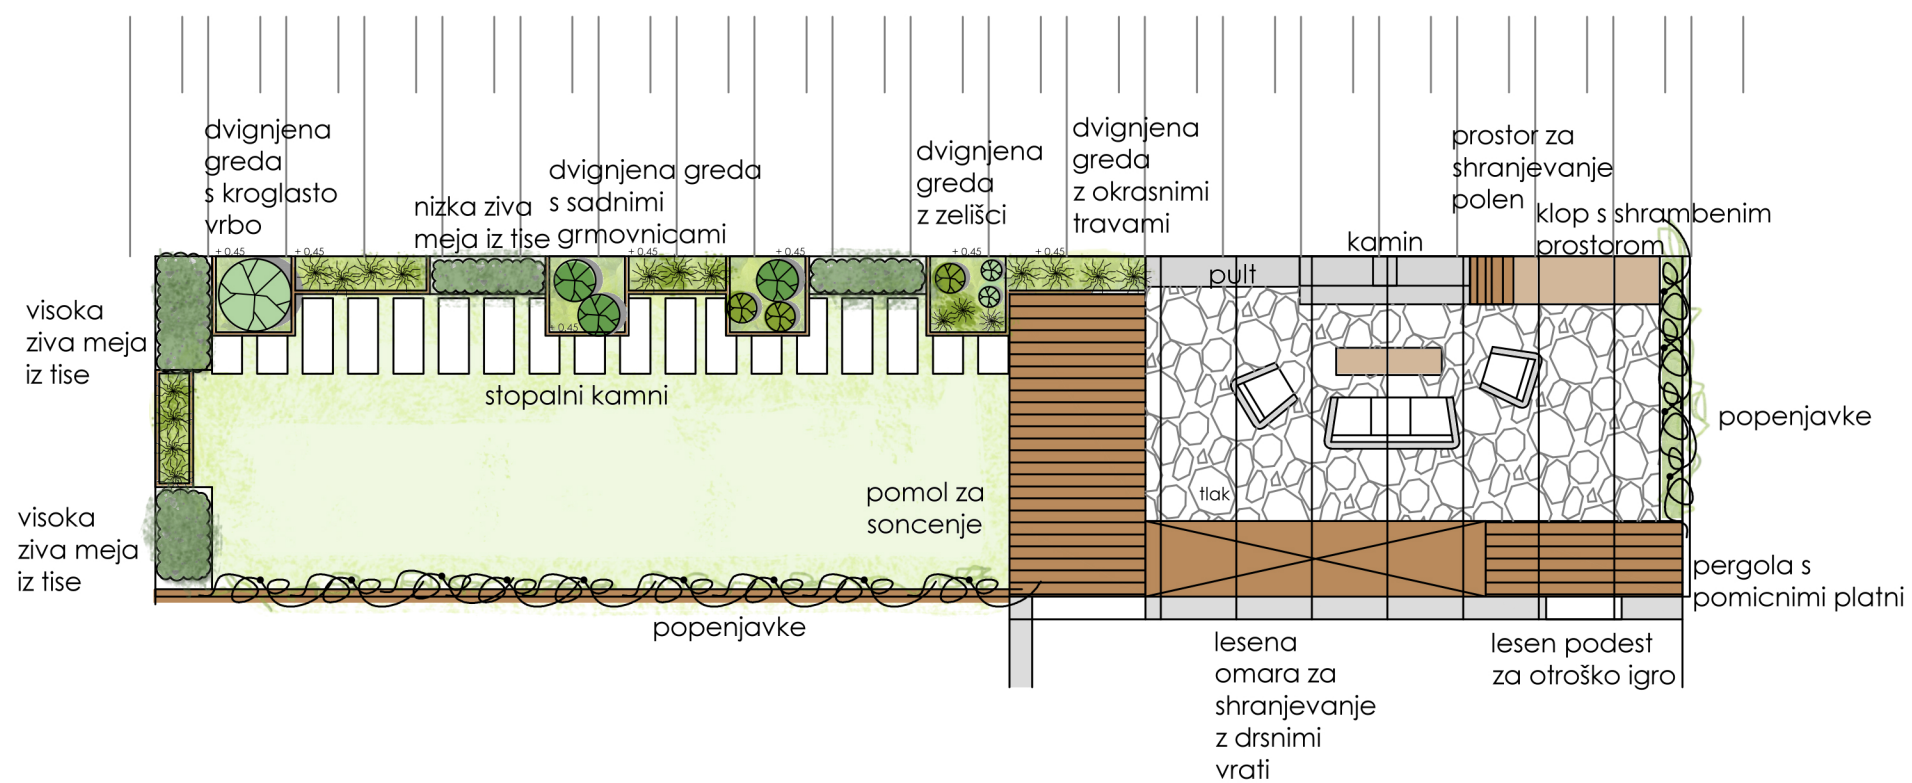

mere preveriti na objektu

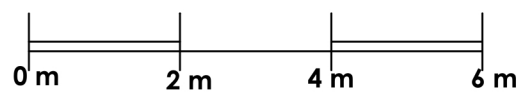

**KRAJINSKI ARHITEKTI**

Suhadolčanova 6, 1231 Ljubljana Črnuče  
tel: 01/561 20 89, fax: 01/561 30 91  
info@pro-orto.si, www.pro-orto.si

© Pro Orto Strgar, krajinski arhitekti, uporaba dela projekta ali celote samo s pisnim soglasjem avtorjev

Objekt:	VRT GLC
Investitor:	gospa SPASENIČ in gospod GALIČ, Log pri Brezovici
Številka projekta:	IDN/KA/1/05/16
Vrsta proj. dokumentacije:	IDN
Številka načrta:	05-16-glc
Vista načrta:	NAČRT KRAJINSKE ARHITEKTURE
Odgovorni vodja projekta:	Andrej Strgar, u.d.i.k.a. ZAPS-0846-KA
Odgovorni projektant:	Andrej Strgar, u.d.i.k.a. ZAPS-0846-KA
Projektanti, sodelavci:	Eva Strgar, d.i.k.a.
Vsebina, naslov risbe:	TLORIS UREDITVE, varianta I
Številka risbe:	1.1.1.
Merilo:	1:100
Datum:	april 2016



**PROSTORSKI PRIKAZ**  
**varianta I**







**MOTIVI**  
**varianta I**





Dnevna soba na prostem



Pergola s pomičnimi platni



Prostor za otroško igro



Klop s prostorom za shranjevanje




Stopalni kamni




Lesene dvignjene grede



**IDEJNI NAČRT**  
**varianta II**

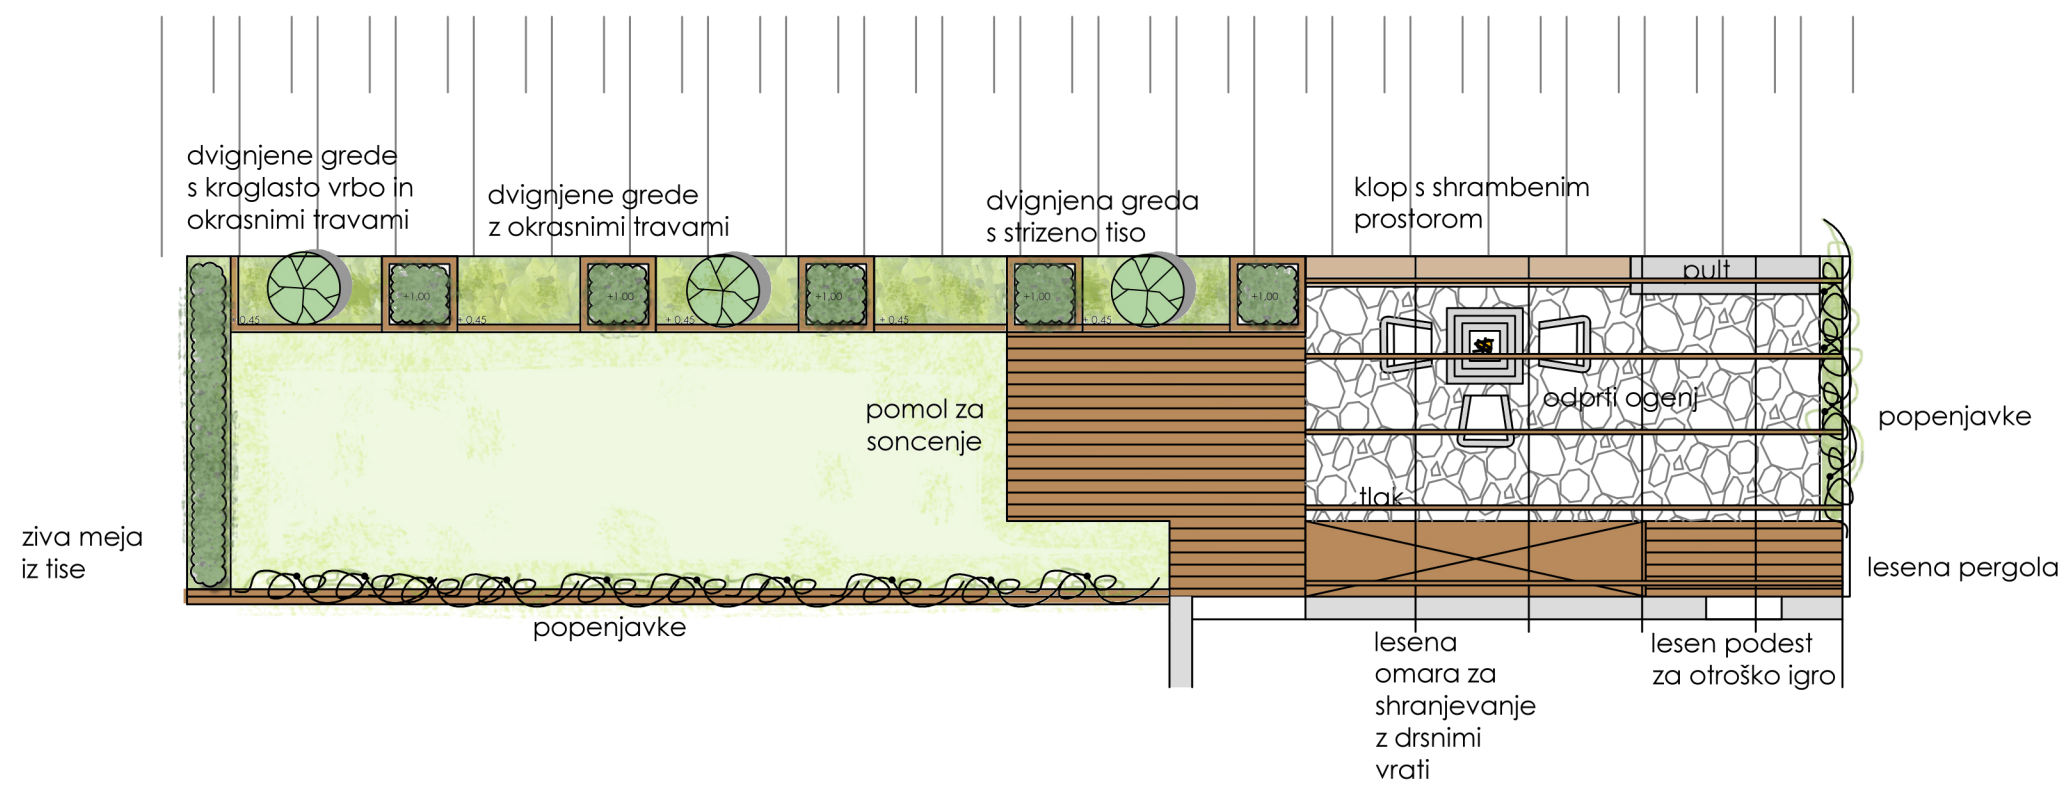

mere preveriti na objektu

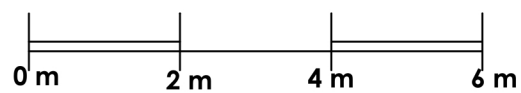

**KRAJINSKI ARHITEKTI**

Suhadolčanova 6, 1231 Ljubljana Črnuče  
tel: 01/ 561 20 89, fax: 01/ 561 30 91  
info@pro-orto.si, www.pro-orto.si


© Pro Orto Strgar, krajinski arhitekti,  
uporaba dela projekta ali celote samo s pisnim soglasjem avtorjev

Objekt:	VRT GLC
Investitor:	gospa SPASENIČ in gospod GALIČ, Log pri Brezovici
Številka projekta:	IDN/KA/1/05/16
Vrsta proj. dokumentacije:	IDN
Številka načrta:	05-16-glc
Vista načrta:	NAČRT KRAJINSKE ARHITEKTURE
Odgovorni vodja projekta:	Andrej Strgar, u.d.i.k.a. ZAPS-0846-KA
Odgovorni projektant:	Andrej Strgar, u.d.i.k.a. ZAPS-0846-KA
Projektanti, sodelavci:	Eva Strgar, d.i.k.a.
Vsebina, naslov risbe:	TLORIS UREDITVE, varianta I
Številka risbe:	1.1.1.
Merilo:	1:100
Datum:	april 2016



**PROSTORSKI PRIKAZ**  
**varianta II**



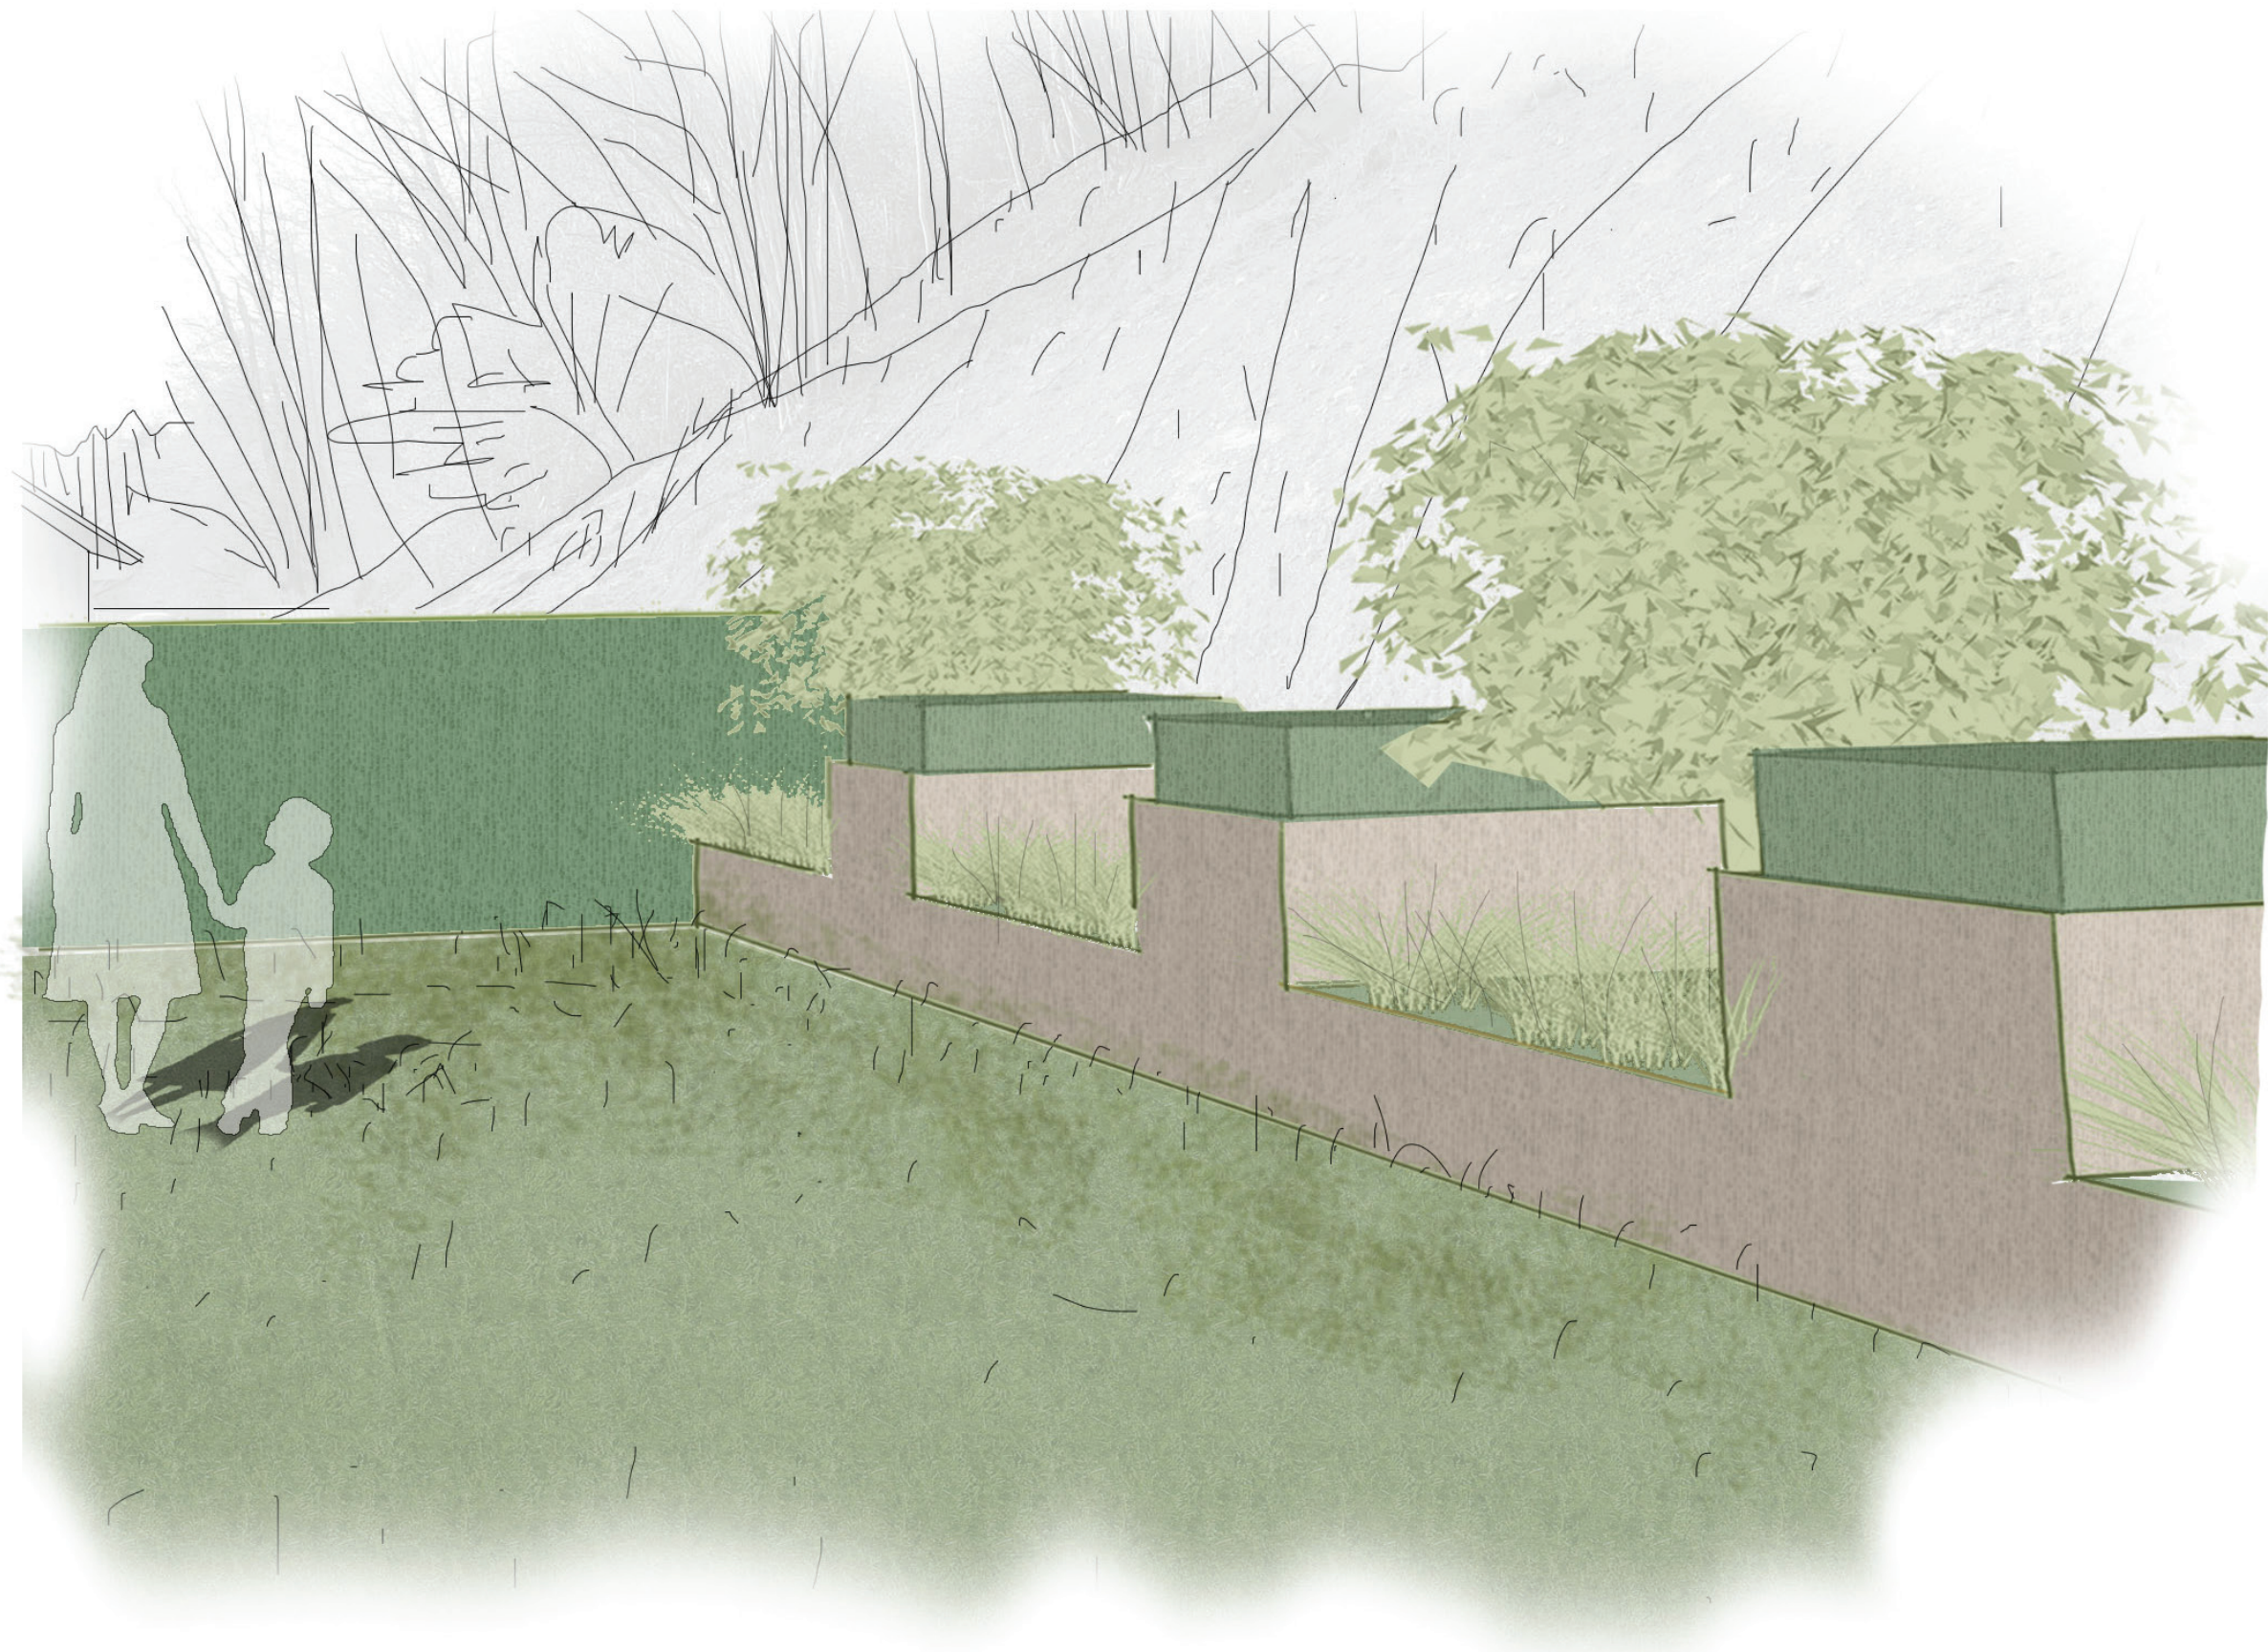



**MOTIVI**  
**varianta II**






Dnevna soba na prostem



Prostor za otroško igro

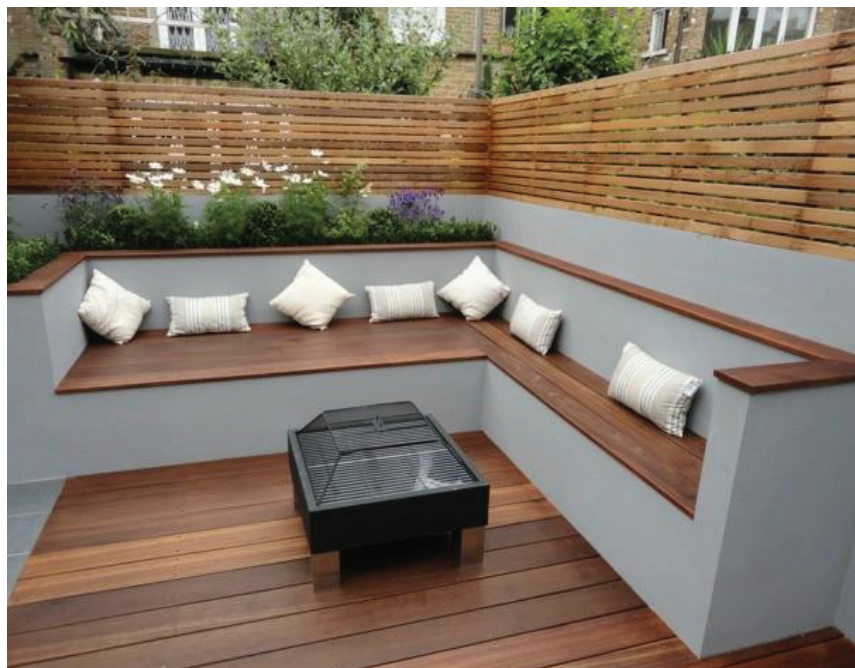

Klop s prostorom za shranjevanje



Lesene dvignjene grede



Lesena pergola